
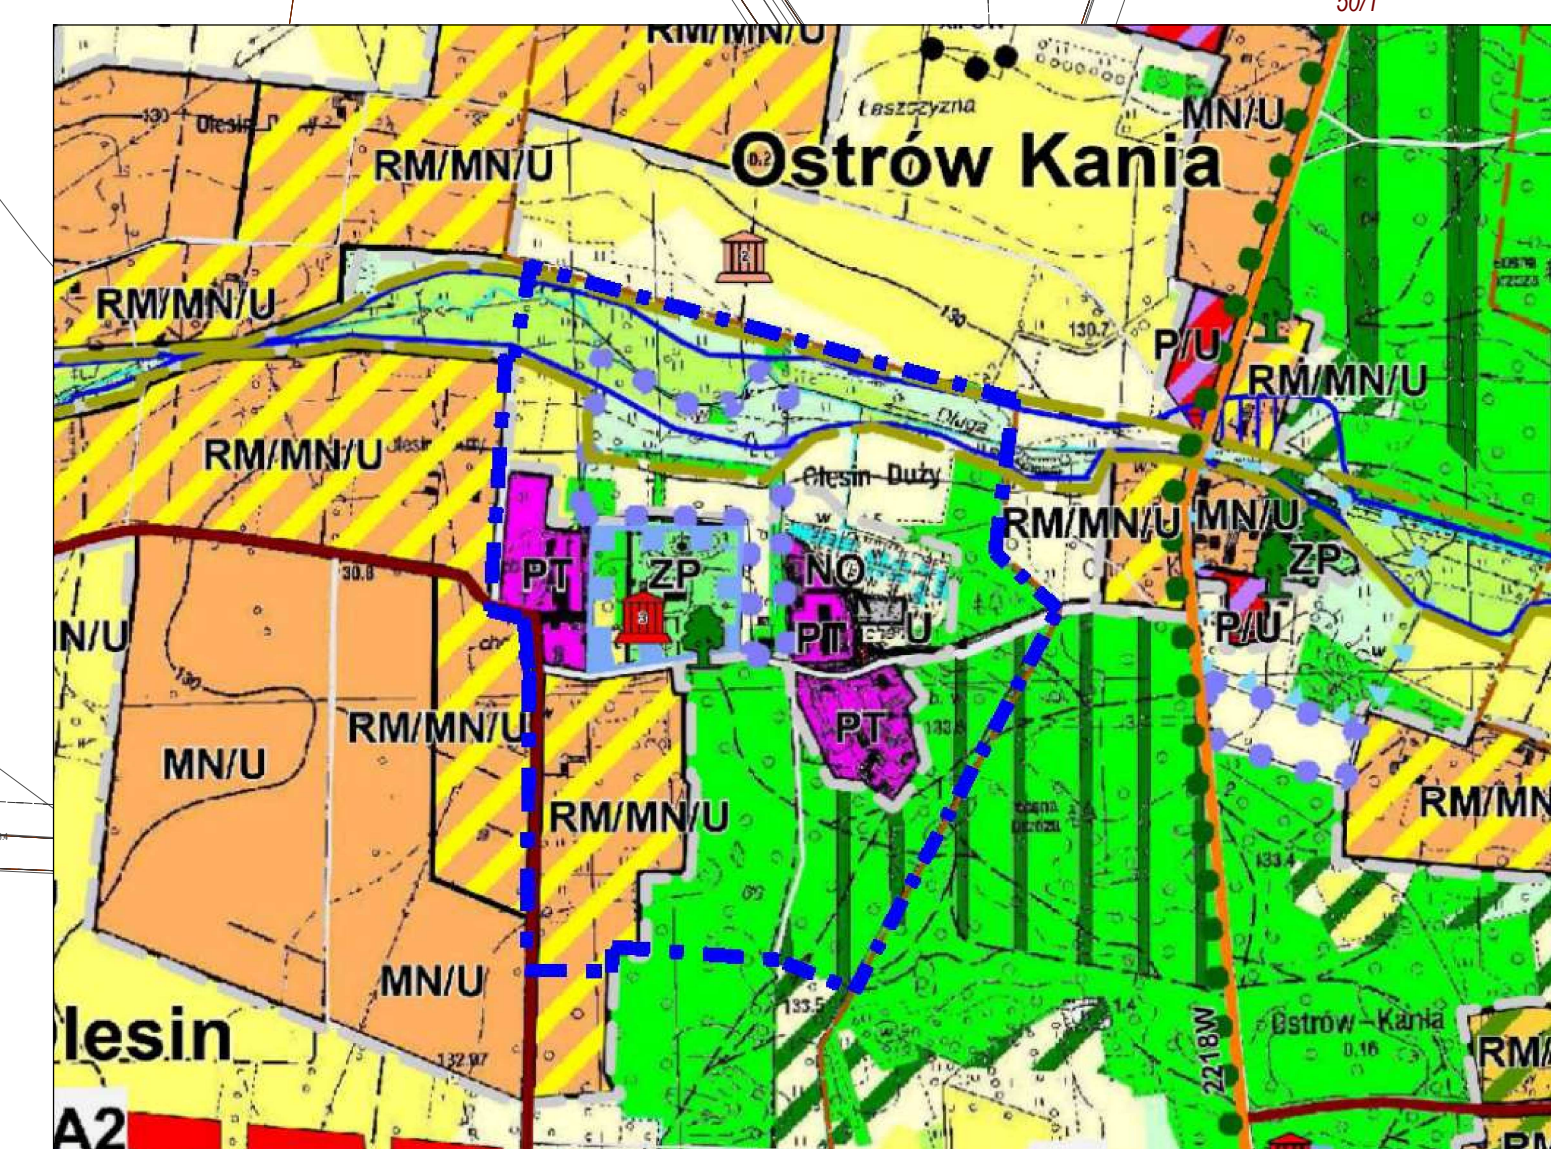


Miejscowy plan zagospodarowania przestrzennego miejscowości Olesin, gmina Dębe Wielkie w rejonie ulic: Pałacowej i Brukowej

Koncepcja miejscowego planu zagospodarowania przestrzennego

Skala 1:1000

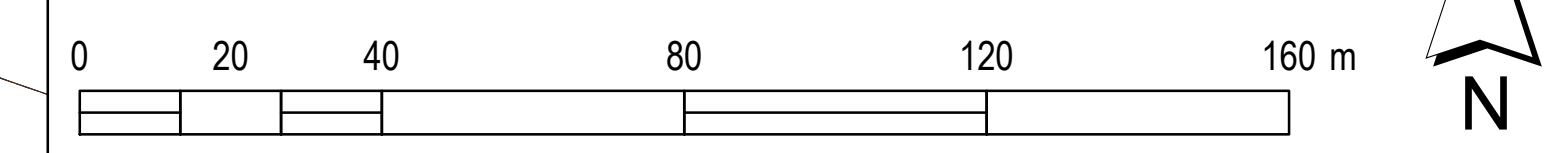

Ustalenia planu

- granica obszaru objętego planem
- linie rozgraniczające tereny i różnym przeznaczeniu i różnym zasadach zagospodarowania
- nieprzekraczalna linia zabudowy
- RM tereny zabudowy zagrodowej
- MN(U) tereny zabudowy mieszkaniowej jednorodzinnej z dopuszczeniem usług
- MNU tereny zabudowy mieszkaniowej jednorodzinnej i usług
- U teren usług
- PT tereny zabudowy techniczno-produkcyjnej
- R tereny rolne
- ZN teren zieleni naturalnej, nieużytki
- ZL tereny lasów
- ZP(MN) teren zieleni parkowej z dopuszczeniem zabudowy mieszkaniowej jednorodzinnej
- WS tereny wód powierzchniowych
- Tereny dróg publicznych:
  - KDL dróg lokalnych
  - KDW teren drogi wewnętrznej
  - NO teren oczyszczalni ścieków
  - IT teren urządzeń infrastruktury technicznej
- strefa szczególnych warunków zagospodarowania
- budynki wskazane do ochrony
- kapliczka do zachowania

Informacje planu

- grunty leśne
- pomnik przyrody
- granica strefy obszaru wpisanego do rejestru zabytków
- granica strefy ochronnej parku

BAAU Architektura Urbanistyka Sp. z o.o.		
Autorzy:	mgr inż. arch. Bartosz Roslan - główny projektant mgr inż. Karolina Topolska	
Tytuł opracowania	Miejscowy plan zagospodarowania przestrzennego miejscowości Olesin, gmina Dębe Wielkie w rejonie ulic: Pałacowej i Brukowej	Skala: 1:1000
Tytuł rysunku	Koncepcja miejscowego planu zagospodarowania przestrzennego	Data: maj 2020

